


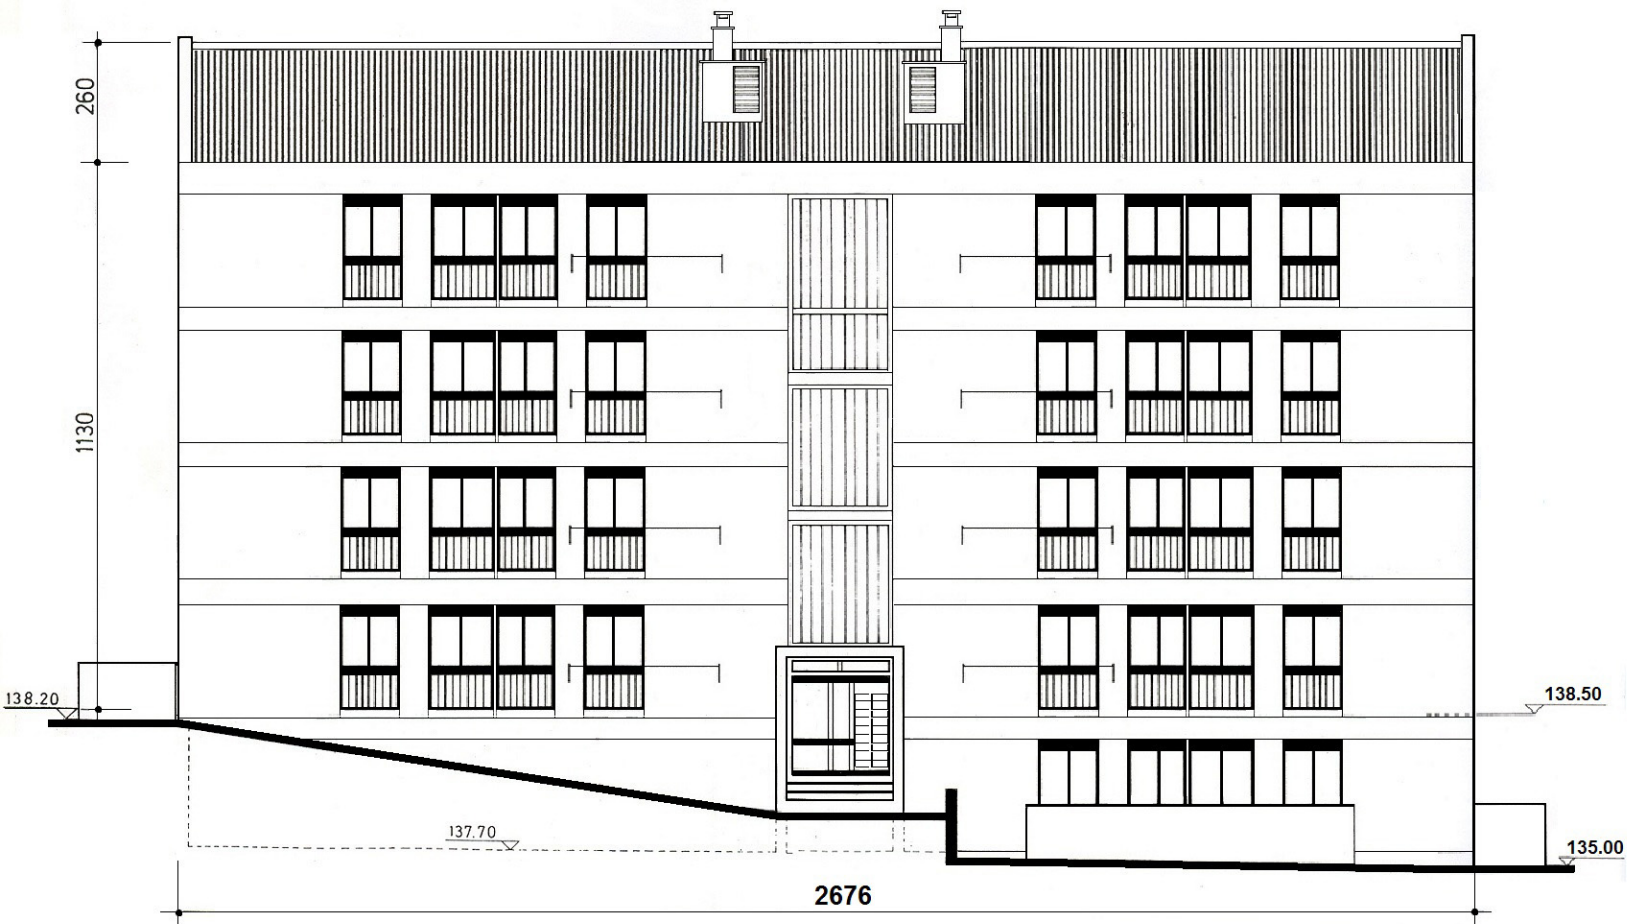

Alçado Oeste Fachada frontal